



Detalhe S1
Escala 1:25

Legenda	
	Caixa Sifonada
	CE
	Chuveiro Residencial
	Curva 45 longa Amanco
	Curva 45° curta Amanco
	Joelho 90- coluna bolsa
	Junção simples
	Lavatório Residencial com sifão
	Vaso Sanitário c/ curva 90°


Lista de Materiais	
Esgoto	
Caixas de Passagem	
Caixa de inspeção esgoto simples CE- 40x40 cm	1 pç
PVC Acessórios	
Caixa sifonada 100x100x50	1 pç
Ralo sifonado alt. reg. saída 40 100 mm - 40 mm	1 pç
Sifão de copo p/ pia e lavatório 1" - 1.1/2"	1 pç
Valvula p/ lavatório e tanque 1"	1 pç
PVC Esgoto	
Curva 45 curta Amanco 100 mm	1 pç
Curva 45 longa Amanco 40 mm	1 pç
Curva 90 curta 100 mm	1 pç
Joelho 90 40 mm	2 pç
Joelho 90 100 mm	1 pç
Joelho 90 c/anel p/ esgoto secundário 40 mm - 1.1/2"	1 pç
Tubo PVC ponta-bolsa c/ virola 100 mm - 4"	1.62 m
Tubo rígido c/ ponta lisa 100 mm - 4"	5.54 m
40 mm	2.44 m
50 mm - 2"	1.24 m
Unidades de tratamento	
Alça	
Tanque septico pre-moldado D=1.00m, Altura =1.50m	1 und
Sumidouro pre-moldado perfurado D= 1.00m, Altura=1.50m	1 und
Ventilação	
PVC Esgoto	
Joelho 90 50 mm	2 pç
Junção simples 50 mm - 50 mm	1 pç
Tubo rígido c/ ponta lisa 50 mm - 2"	3.22 m

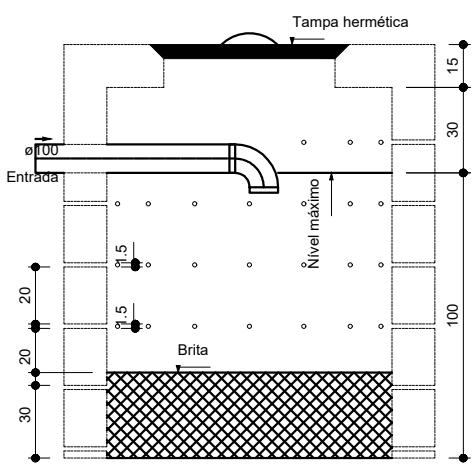


Sumidouro
Corte 1 - ESC. 1:25

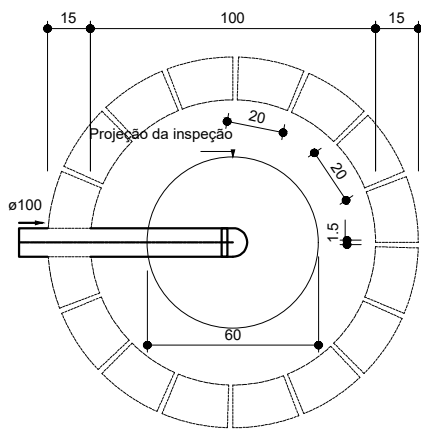

Sumidouro
Planta baixa - ESC. 1:25

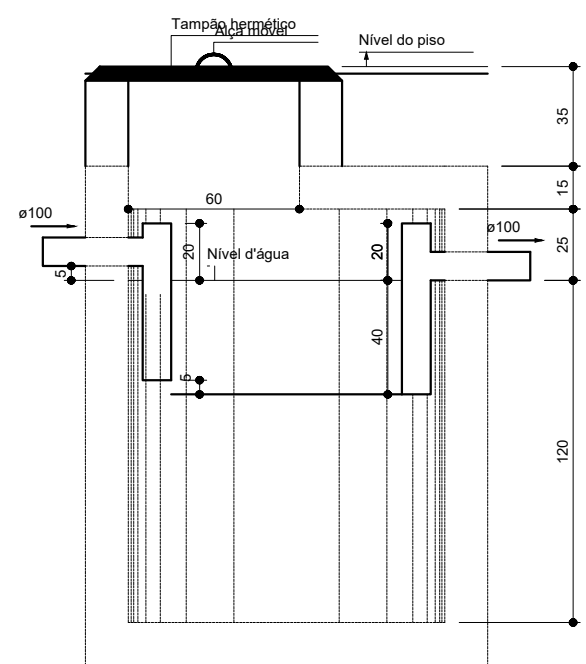

Tanque séptico
Corte 1 - ESC. 1:25

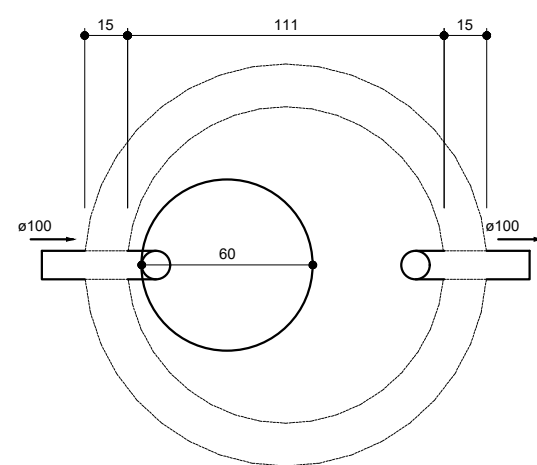

Tanque séptico
Planta baixa - ESC. 1:25

REVISÕES			
Nº	Comentários	Autor	Data
REV 01			

RESPONSÁVEL TÉCNICO
REITORIA OU DIREÇÃO GERAL
AUTOR DO PROJETO

INSTITUTO FEDERAL
DE EDUCAÇÃO CIÊNCIA E TECNOLOGIA DE RORAIMA
CAMPUS BOA VISTA

OBRA / SERVIÇO:
GUARITA DO CAMPUS BOA VISTA

ENDEREÇO:
Av. Glaycon de Paiva, 2496 - Pricumã Boa Vista - RR CEP: 69.303-340

DESCRIÇÃO DO PROJETO:
PROJETO SANITÁRIO

DESCRIÇÃO:
PLANTA BAIXA
TANQUE SÉPTICO
SUMIDOURO

DATA:
SETEMBRO / 2021

ESCALA:
INDICADA

AUTOR DO PROJETO:
RODRIGO DA SILVA SANTOS - CREA RR 0913177016

DESENHADO:
PAULO JOARLISON L. SOUSA

INFORMAÇÕES:
ÁREA DO TERRENO: 00,00 m²
ÁREA ÚTIL: 00,00 m²
ÁREA CONSTRUÍDA: 00,00 m²
TX. DE OCUPAÇÃO: 00,00 %
TX. PERMEABILIDADE: 00,00 %

FRANCHA:
SAN
P01/01

Documento Digitalizado Público

Anexo A11- Projeto de instalação sanitária

Assunto: Anexo A11- Projeto de instalação sanitária
Assinado por: Ana Mesquita
Tipo do Documento: Projeto
Situação: Finalizado
Nível de Acesso: Público
Tipo do Conferência: Documento Original

Documento assinado eletronicamente por:

- **Ana Kelle Neves Mesquita, DIRETOR DE DEPARTAMENTO - CD0004 - DETEO**, em 23/02/2022 10:44:00.

Este documento foi armazenado no SUAP em 23/02/2022. Para comprovar sua integridade, faça a leitura do QRCode ao lado ou acesse <https://suap.ifrr.edu.br/verificar-documento-externo/> e forneça os dados abaixo:

Código Verificador: 53603

Código de Autenticação: 704522fbc7

